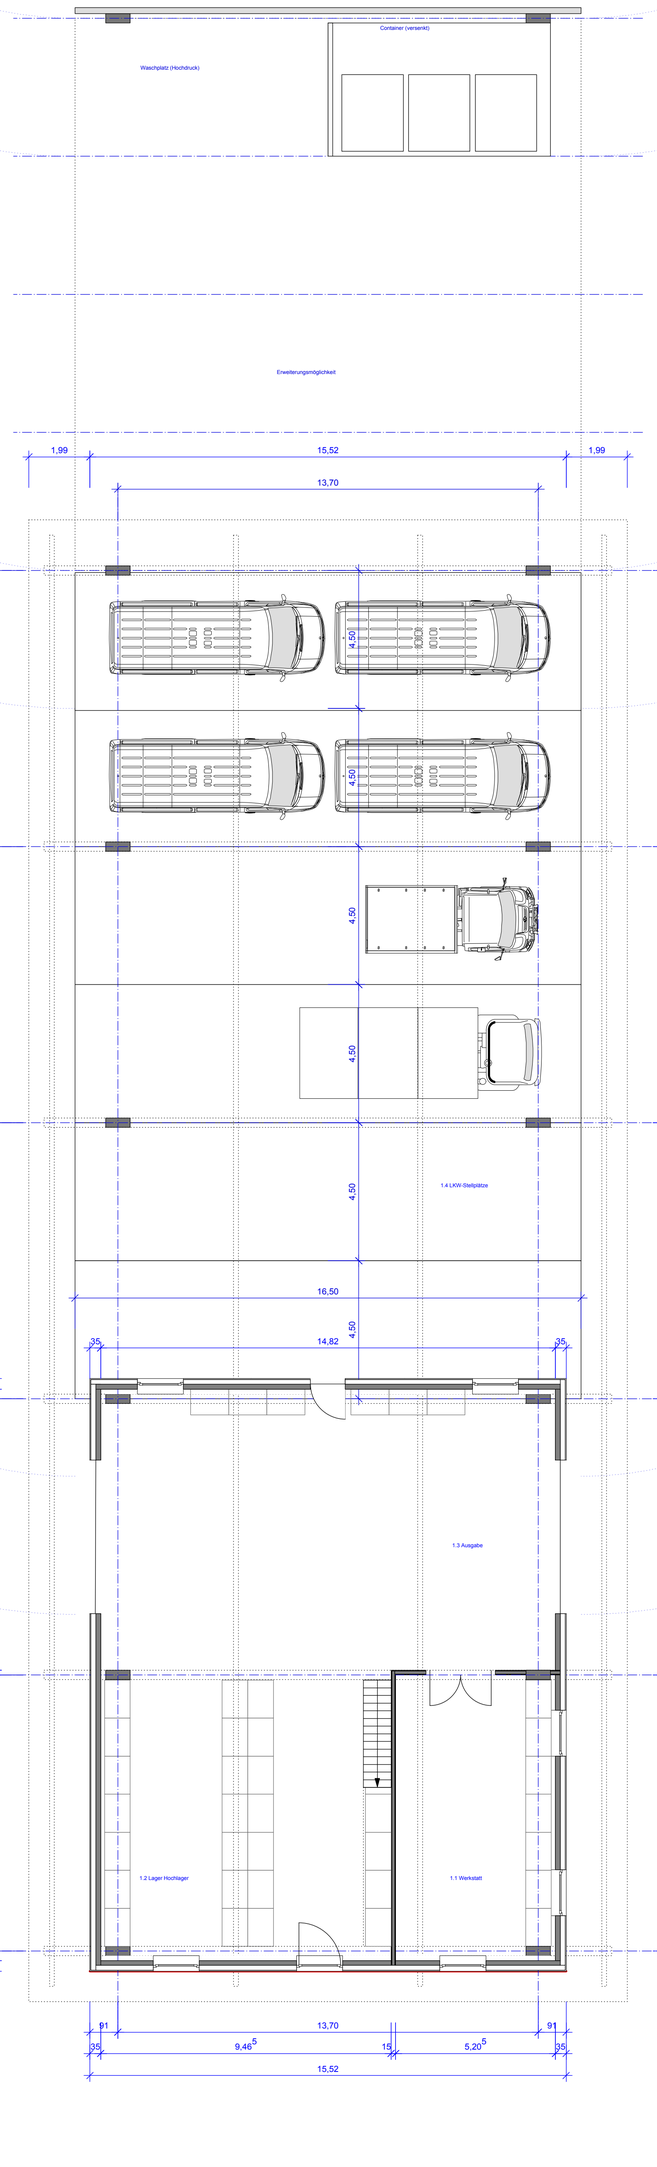

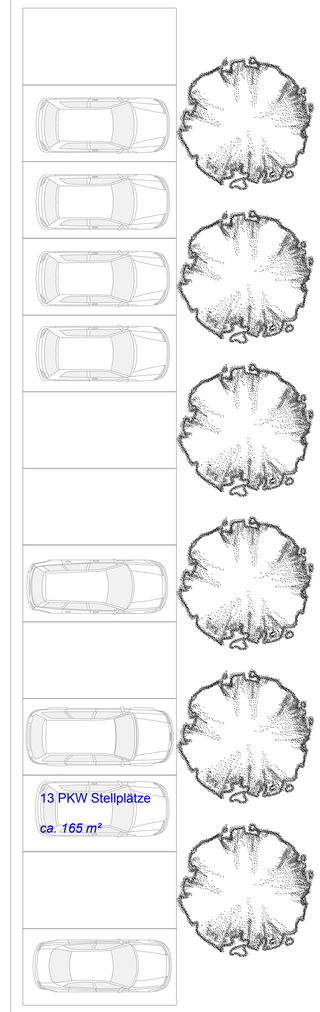

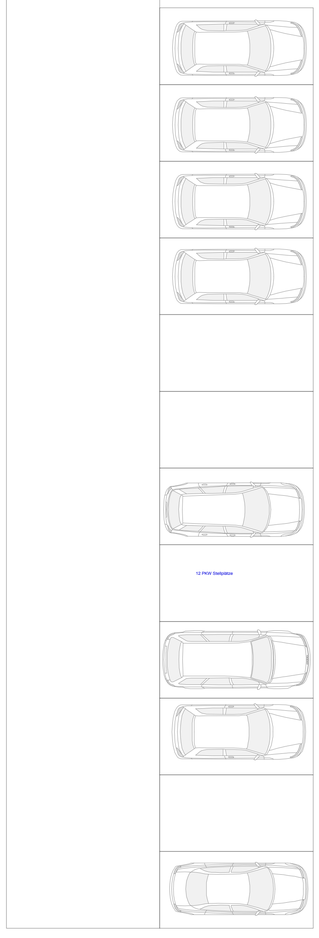

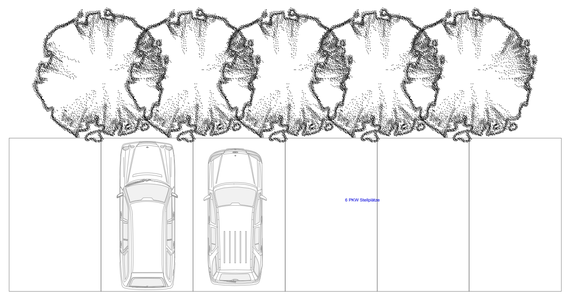

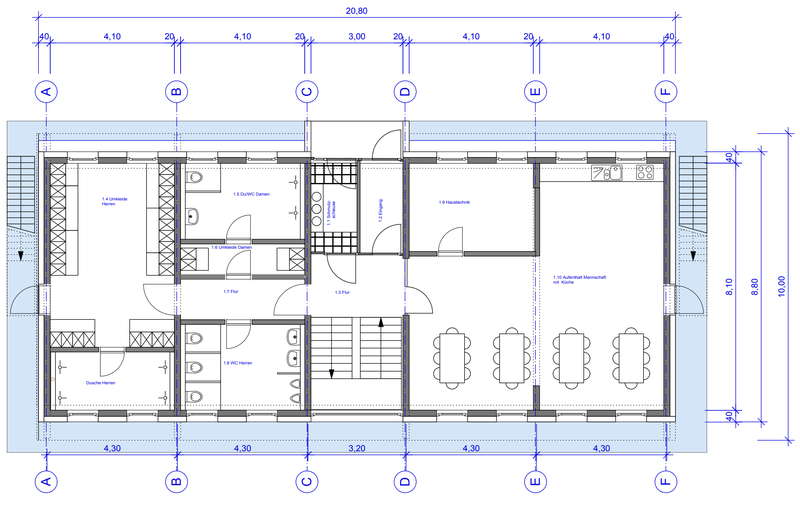

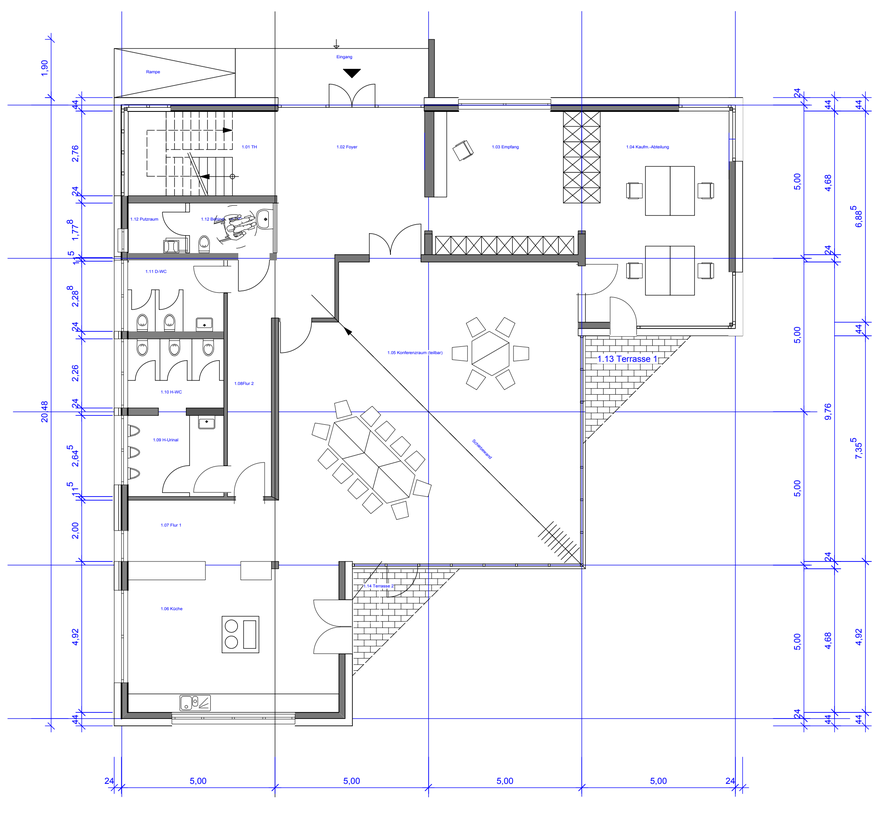

BV Neubau Firmensitz Erdgeschoss M 1/100