


Grundstücksgrenze

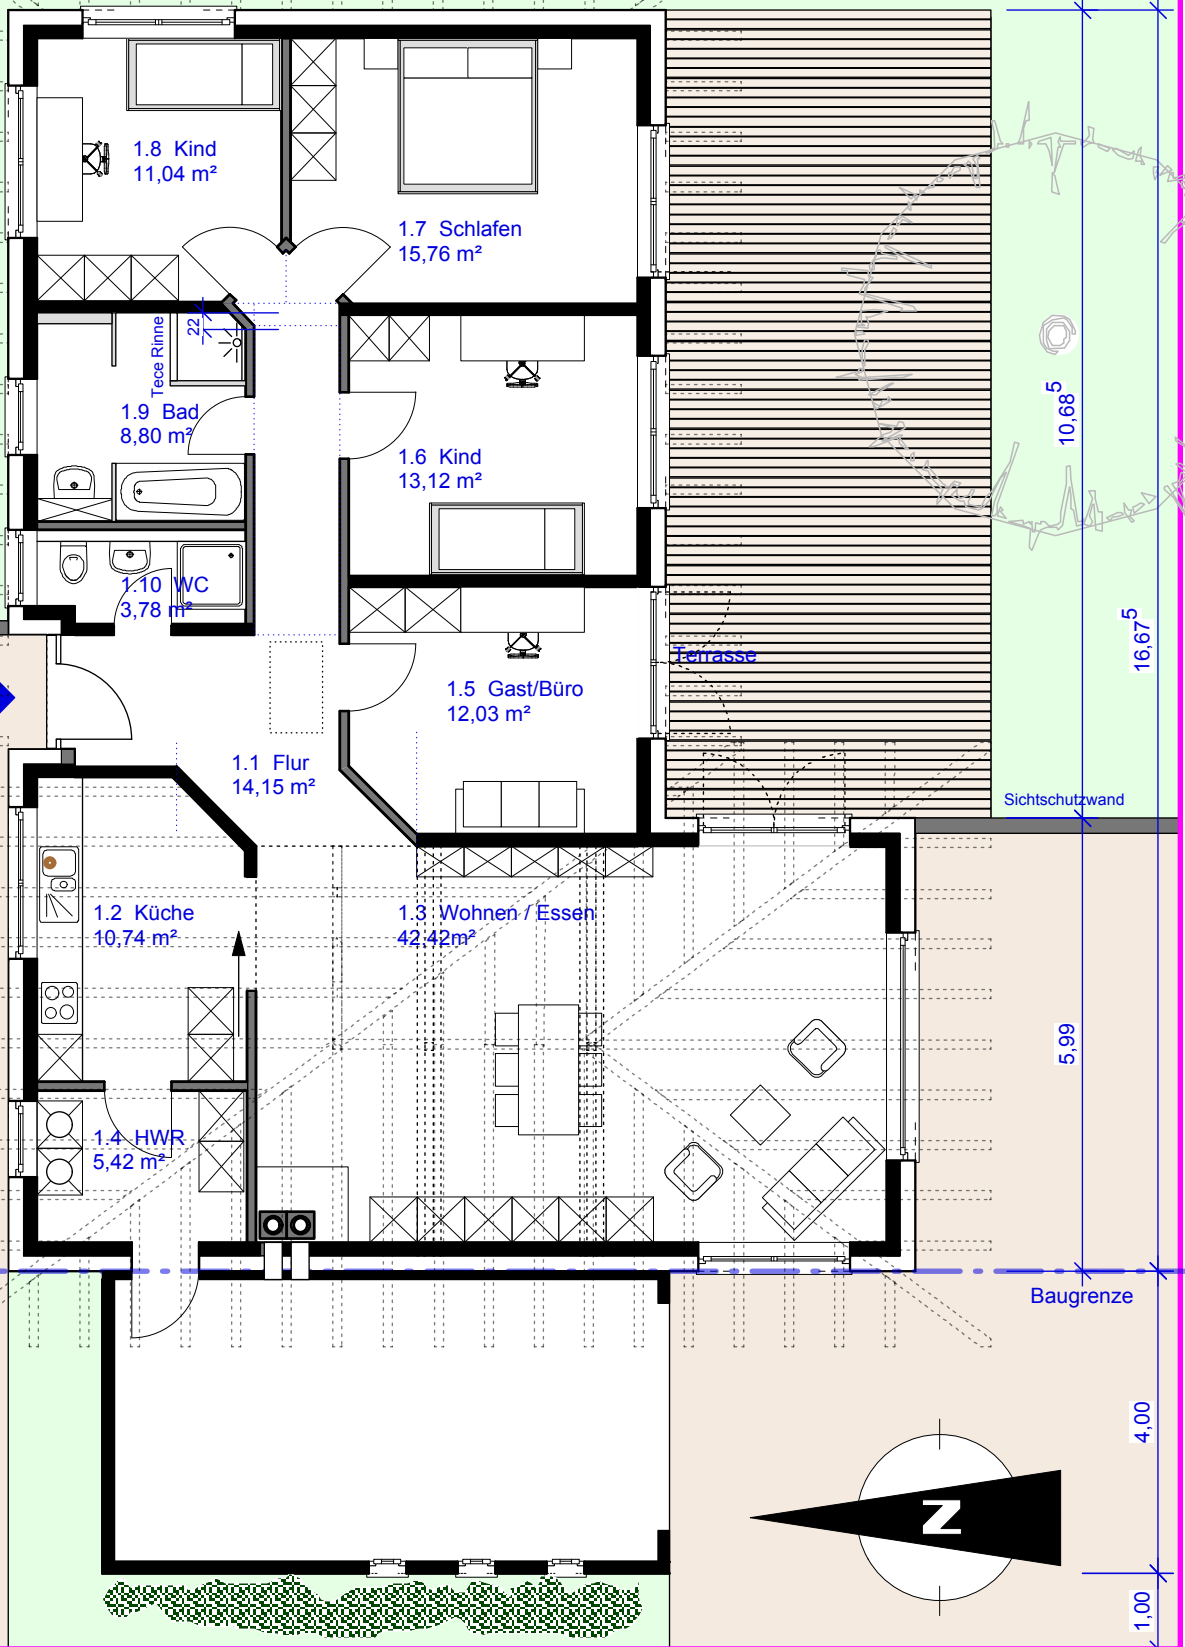

Grundstücksgrenze

Grundstücksgrenze

